

Bestandaufnahme


Umbau | Sanierung EFH
 Triftstraße 1 "Haus Dech"
 67817 Imrsbach
 Flurstück 121, 121/2
 Bauherrschaft:
 Barbara Scheidel-Schulz und Timo Schulz
 Gartenstraße 20a
 67817 Imrsbach

Kaiserslautern Oktober 2018


einraum
 Büro für Planung und Gestaltung
 Richard Wagner Straße 33
 67655 Kaiserslautern
 Tel 0631 36139882
 Fax 0631 36139884
 info@einraum.net
 Entwurfsverfasser
 Christoph Scheidel
 Freier Innenarchitekt
 St.-Marten-Platz 26
 67655 Kaiserslautern
 Kammernummer:
 107933

Detailplanung Treppenaufgang Terrasse
Holgestaltung

M A S Z T A B KEIN MASSSTAB

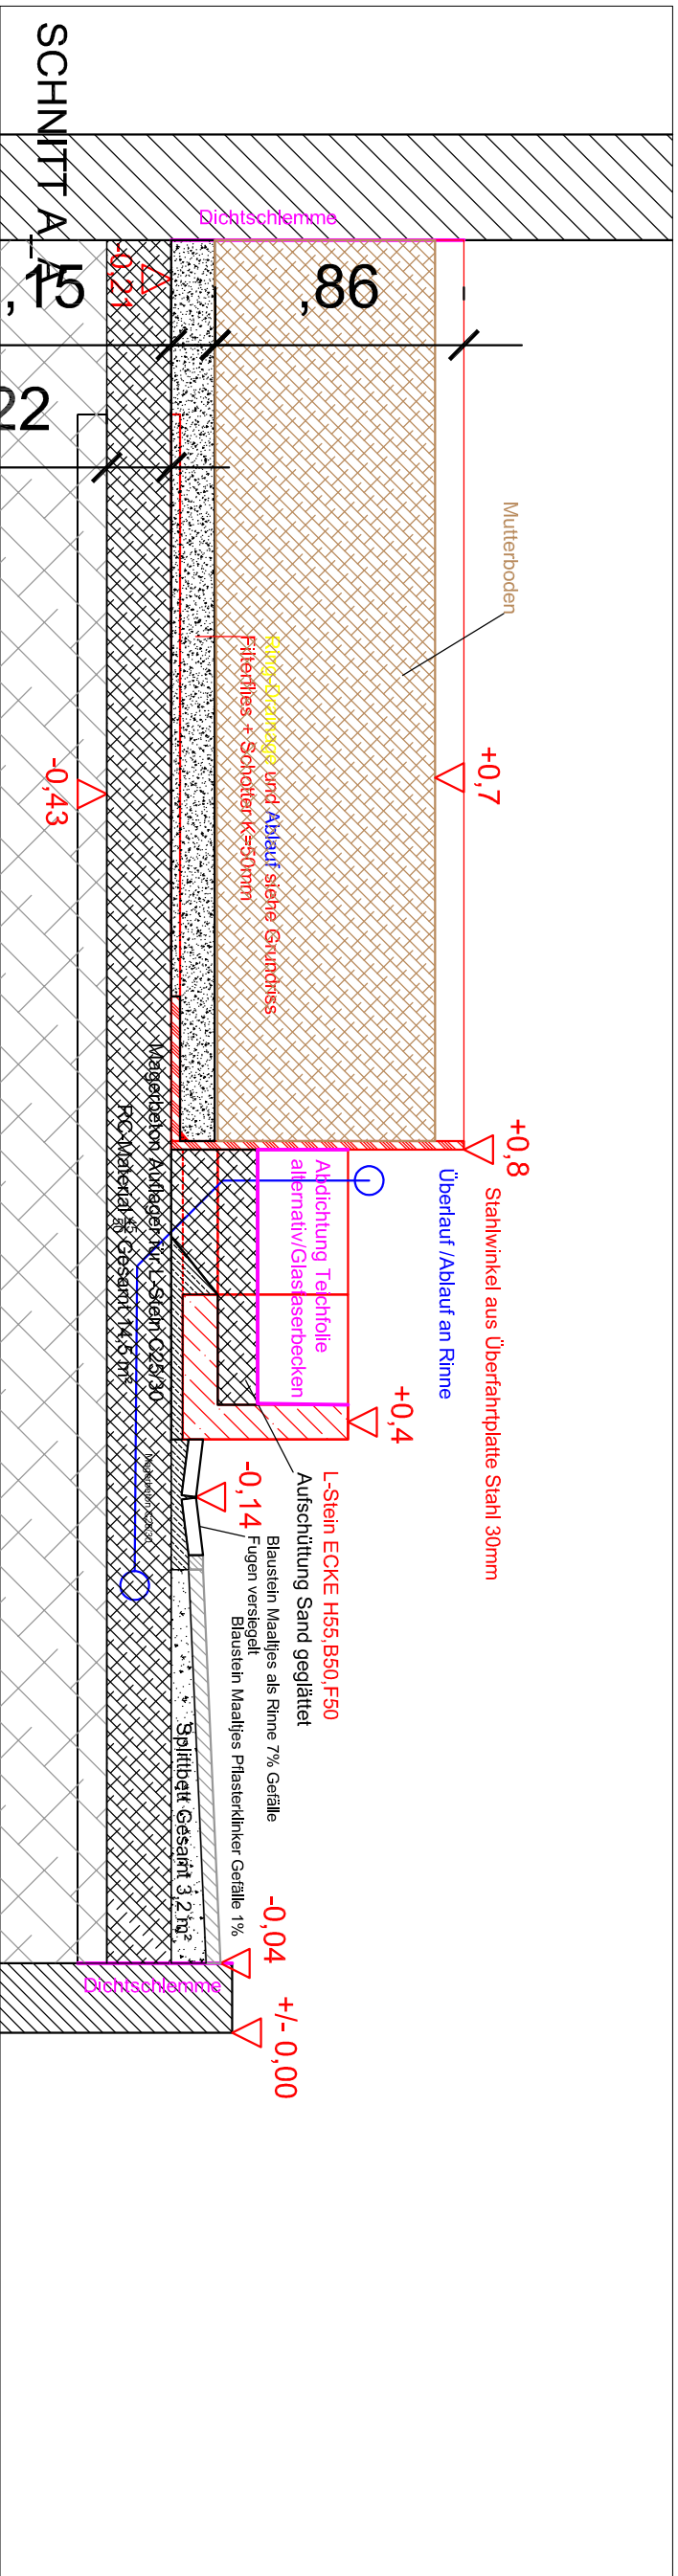

SCHNITT A_A

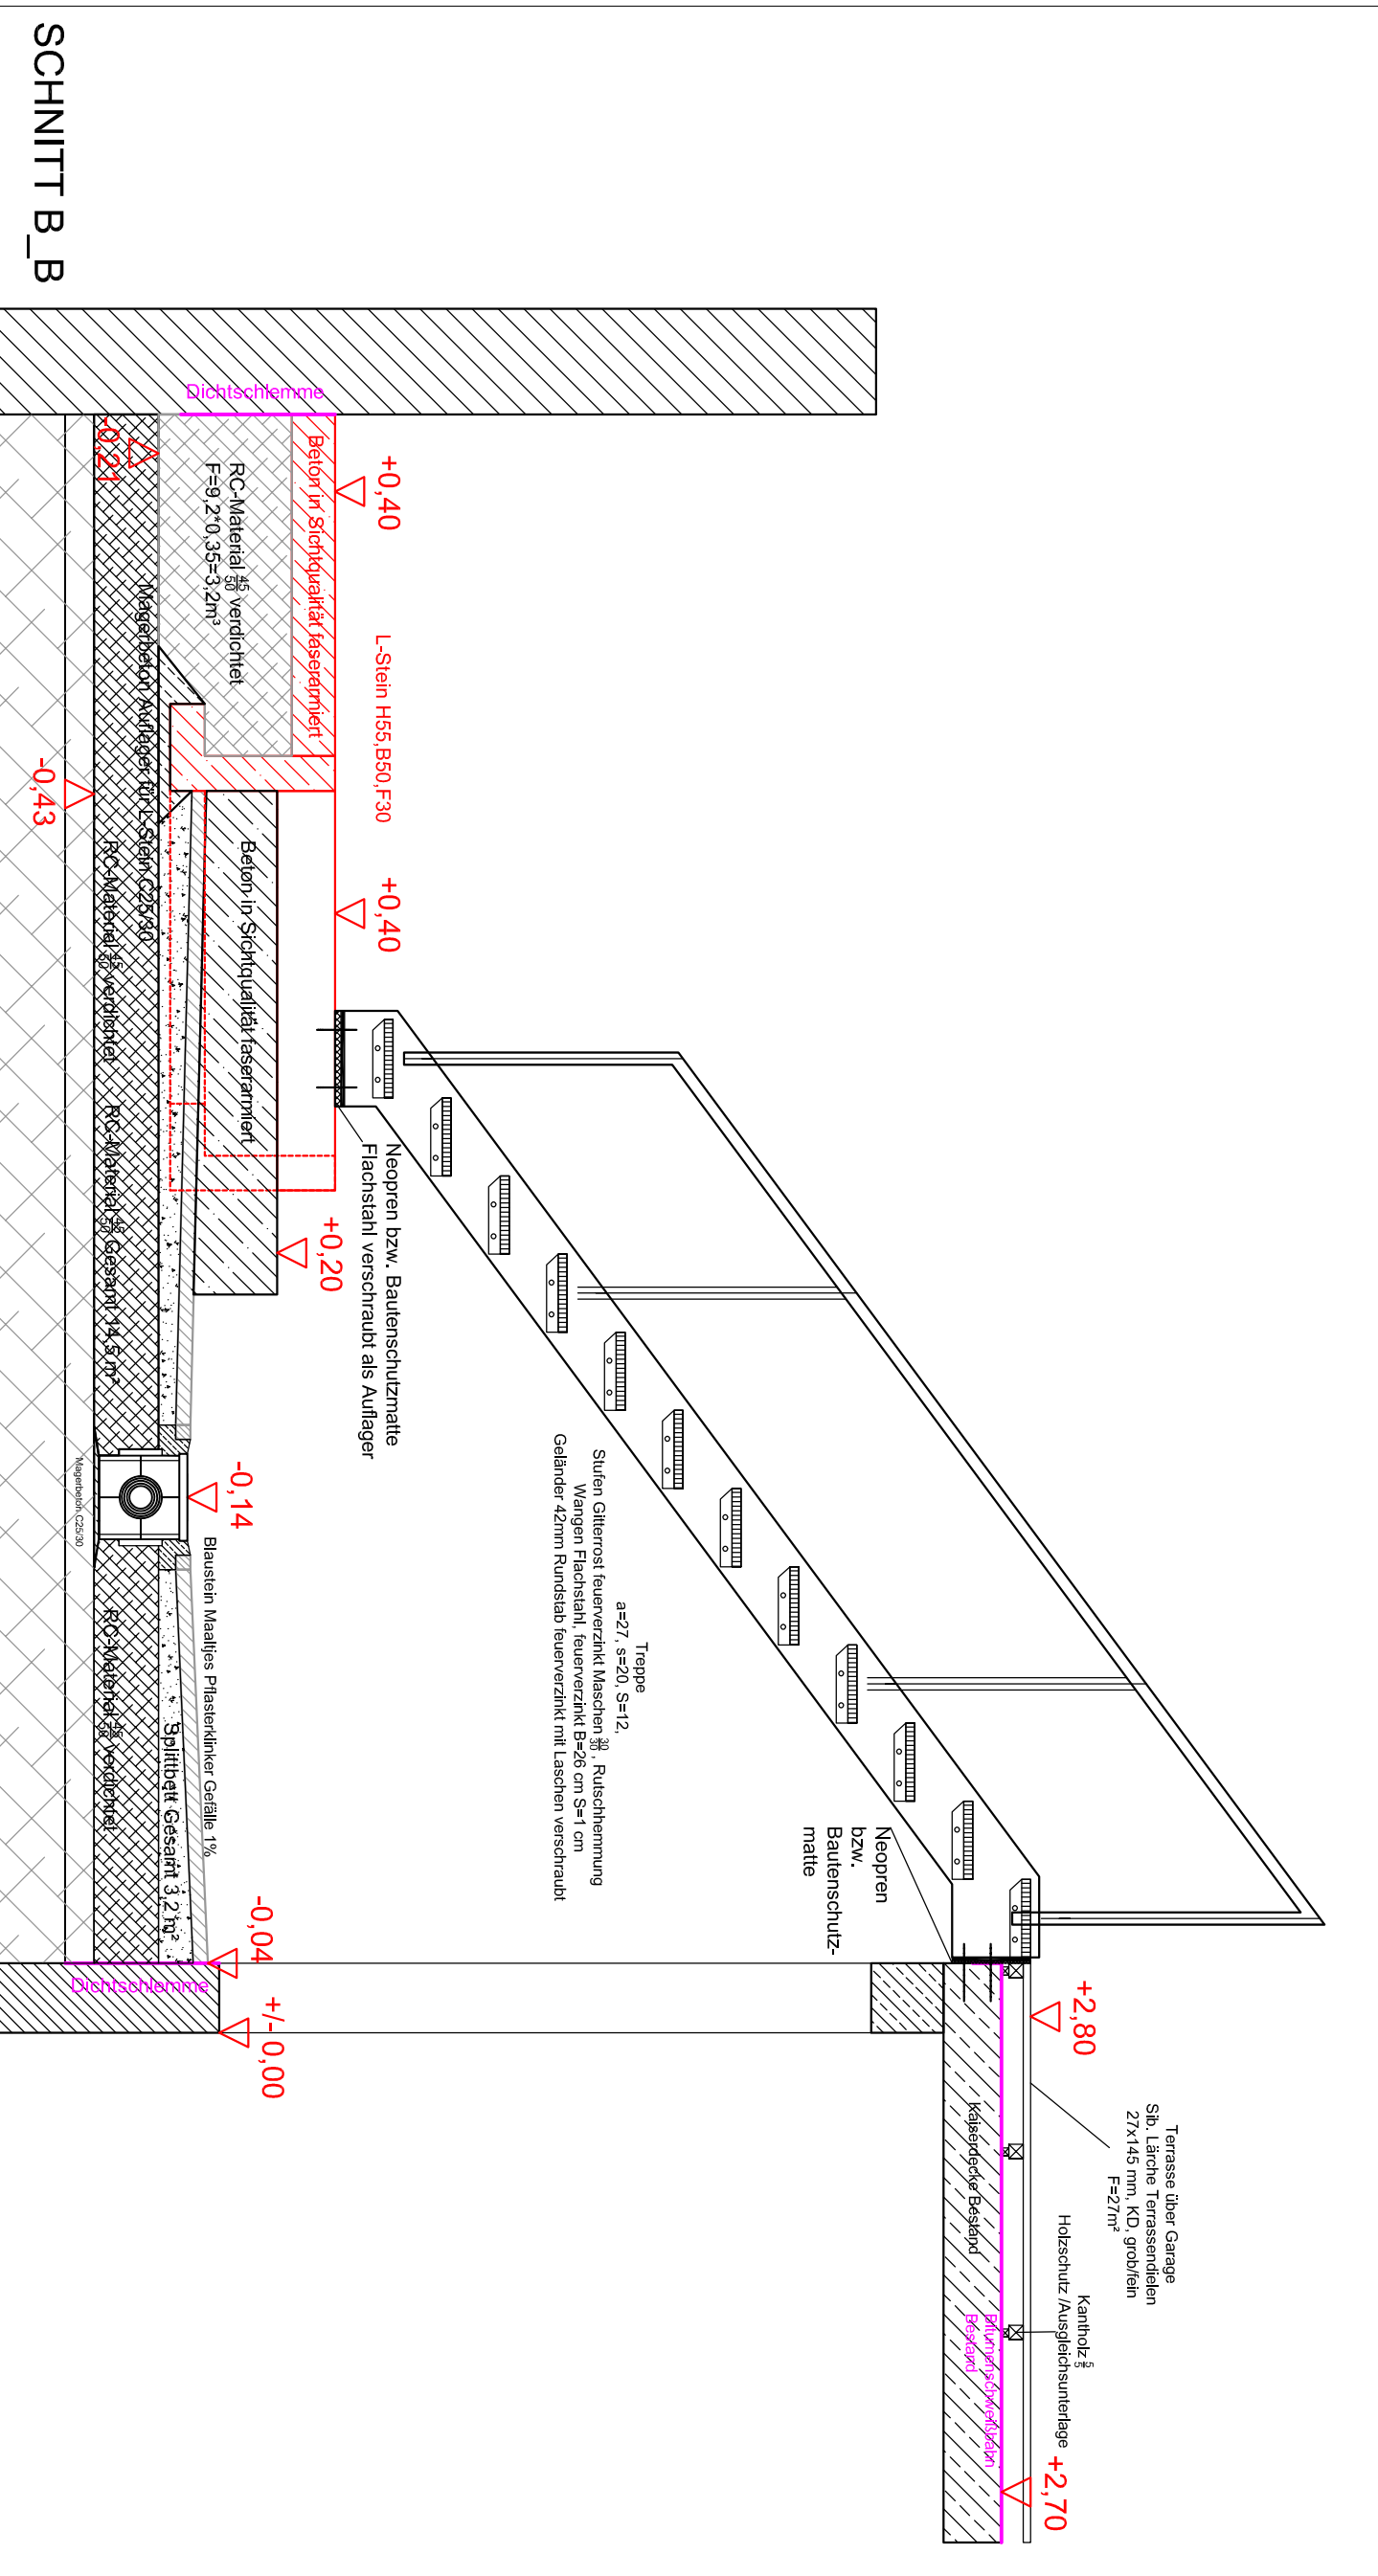

SCHNITT B_B

Bestandaufnahme




Umbau | Sanierung EFH
 Triftstraße 1 "Haus Dech"
 67817 Imrsbach
 Flurstück 121, 121/2
 Bauherrschafft:
 Barbara Scheidel-Schulz und Timo Schulz
 Gartenstraße 20a
 67817 Imrsbach

Terrasse über Garage
 Slb. Lärche Terrassenblechen
 27x145 mm, KD, grob/fein
 F=27m²
 Holzschutz / Ausgleichsunterlage
 Kantholz 5/8
 Kagedeckel Beklebung
 a=27, s=20, S=12, Rutschhemmung
 Wangen Flachstahl, feuerverzinkt B=26 cm S=1 cm
 Geländer 42mm Rundstab feuerverzinkt mit Laschen verschraubt
 Neopren
 bzw.
 Bautenschutz-
 matte

einraum
 Büro für Planung und Gestaltung
 Richard Wagner Straße 33
 67655 Kaiserslautern
 Tel 0631 36139882
 Fax 0631 36139884
 info@einraum.net

Entwurfsverfasser
 Christoph Scheidel
 Freier Innenarchitekt
 St- Marten-Platz 26
 67655 Kaiserslautern
 Kammernummer:
 107933

Detailplanung Treppenaufgang Terrasse
 Holzgestaltung
 Schnitt AA BB
 M A S Z T A B 1:25

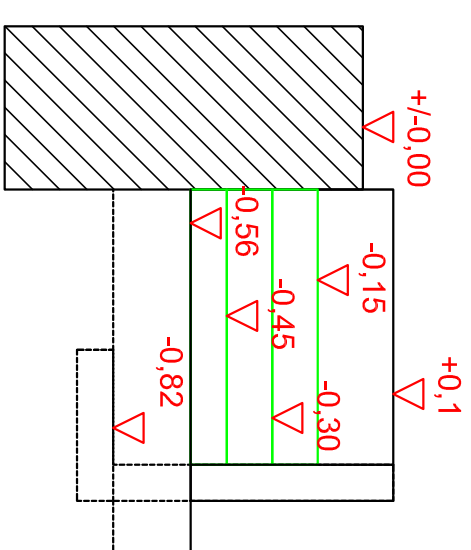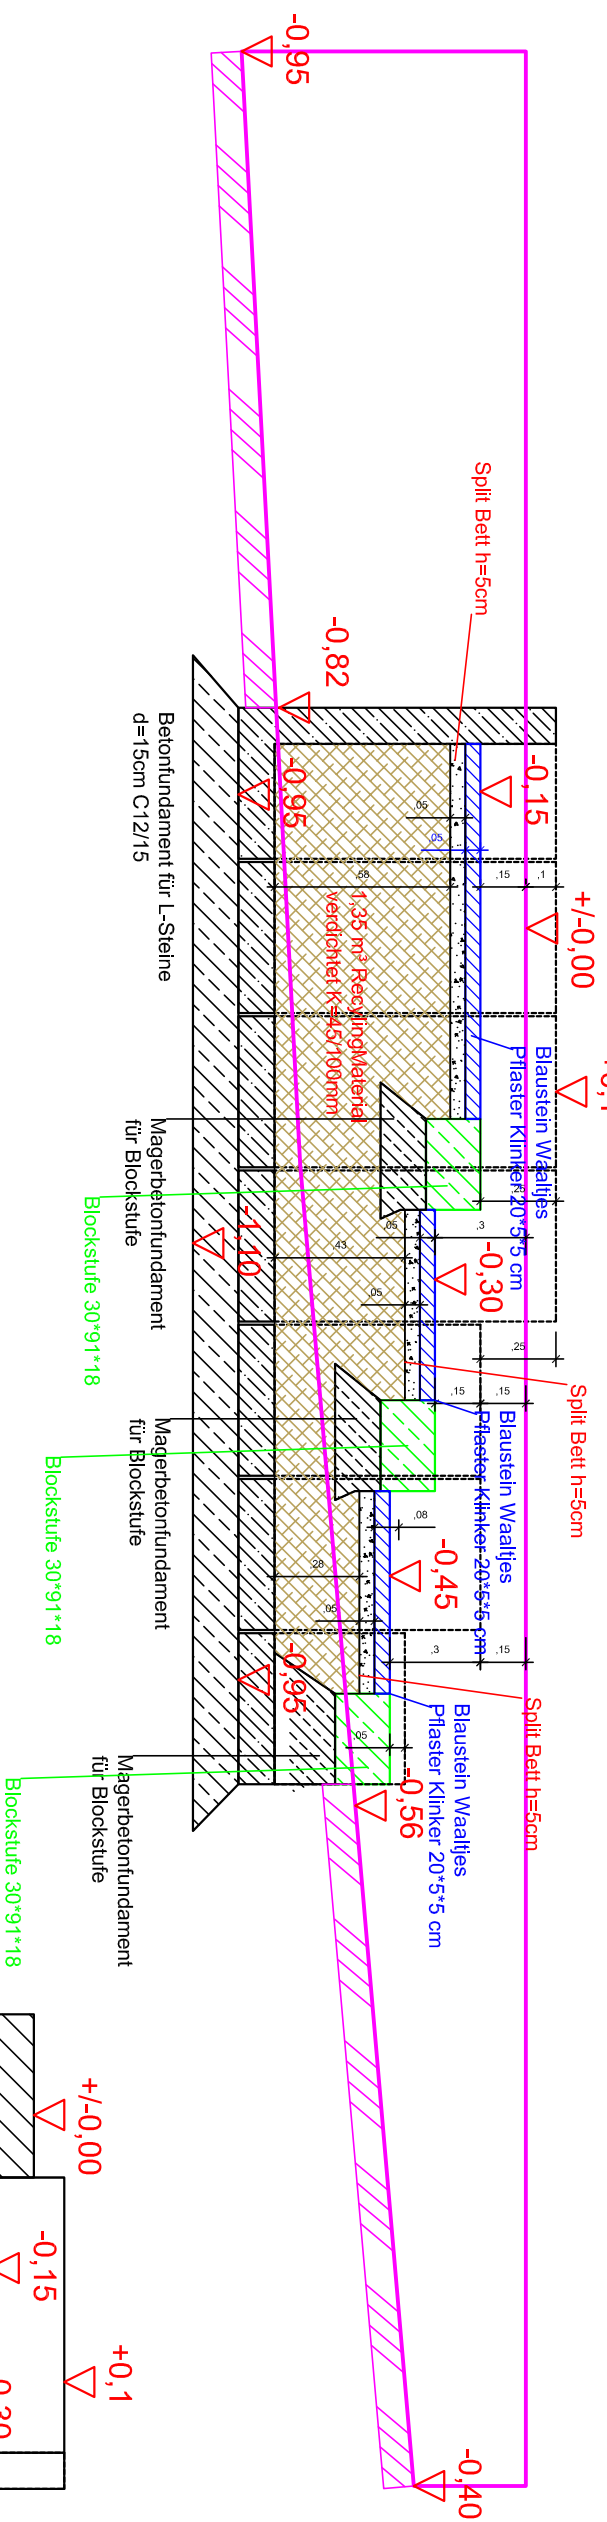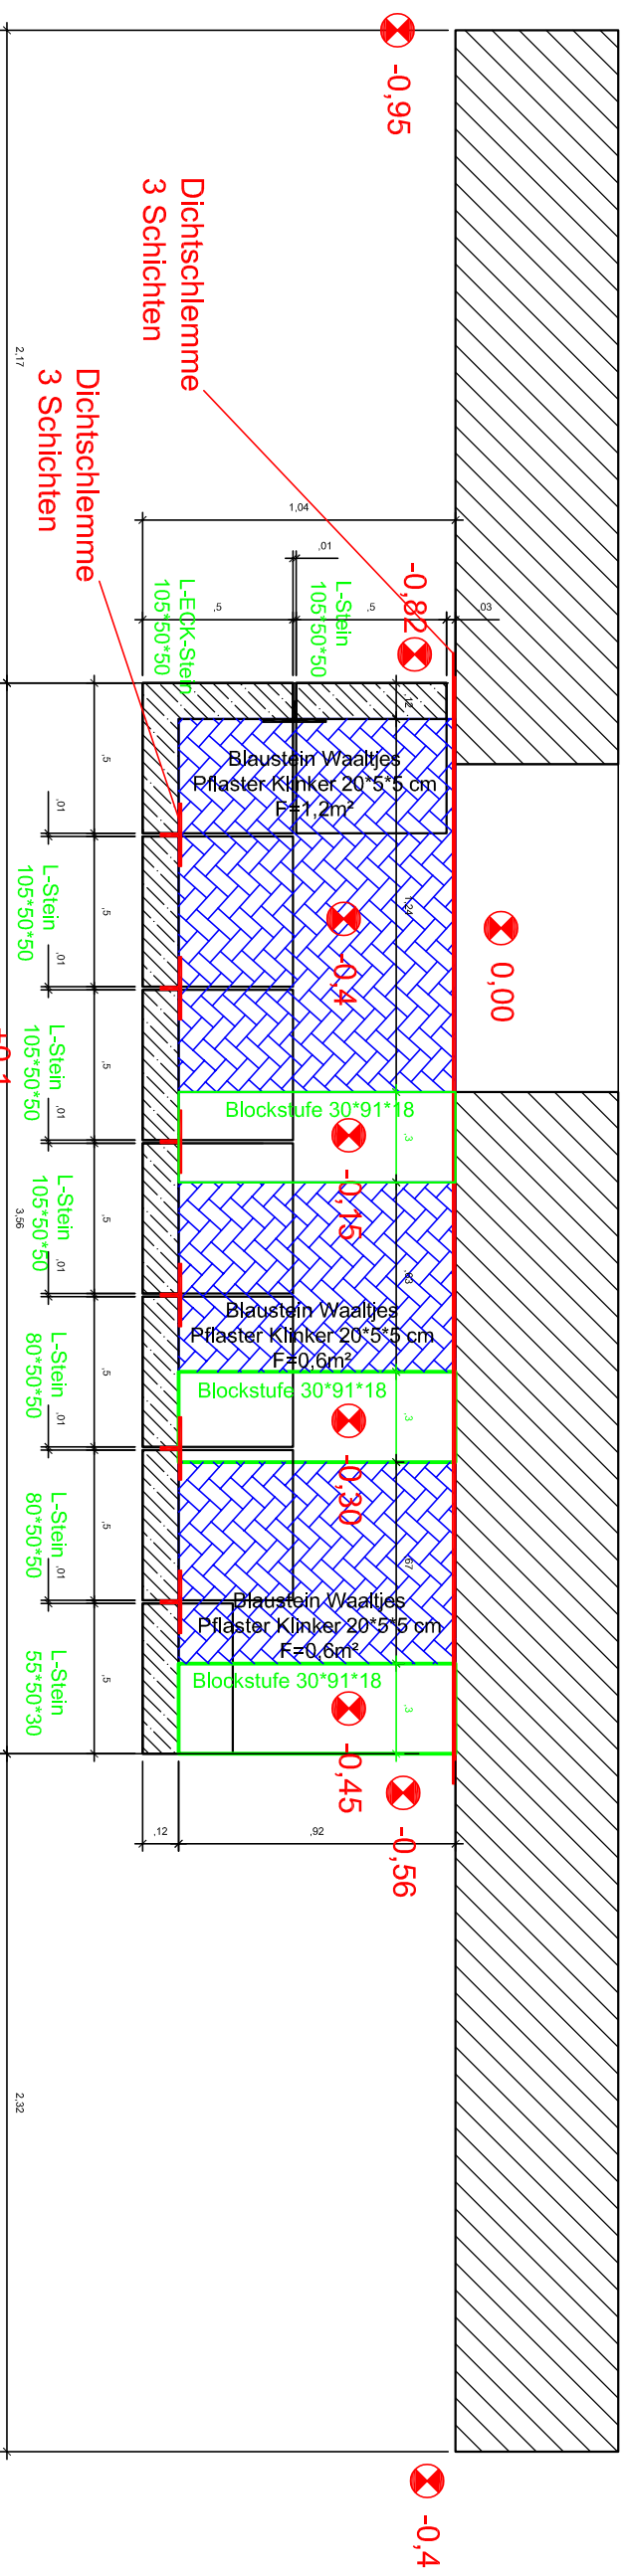

Bestandaufnahme

Umbau | Sanierung EFH
 Triftstraße 1 "Haus Dech"
 67817 Insbach
 Flurstück 121, 121/2
 Bauherrschafft:
 Barbara Scheidel-Schulz und Timo Schulz
 Gartenstraße 20a
 67817 Insbach

Bauherrn

Kaiserslautern Oktober 2018

einraum
 Büro für Planung und Gestaltung
 Richard Wagner Straße 33
 67655 Kaiserslautern
 Tel 0631 36139882
 Fax 0631 36139884
 info@einraum.net
 Entwurfsverfasser
 Christoph Scheidel
 Freier Innenarchitekt
 St- Marten-Platz 26
 67655 Kaiserslautern
 Kammernummer:
 107933

Detailplanung Treppentrampe Eingang