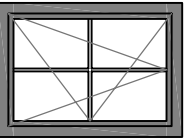
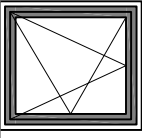
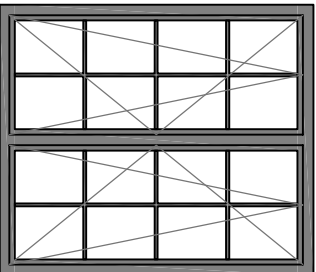
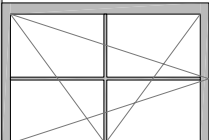
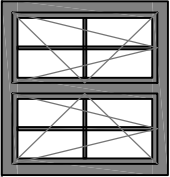
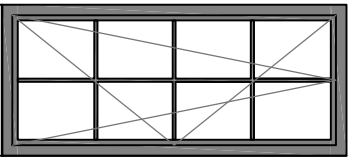
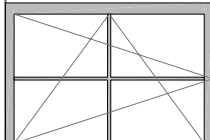
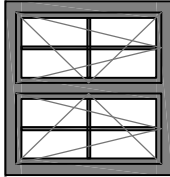
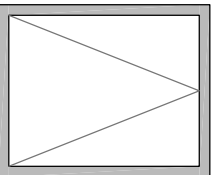
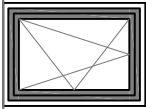
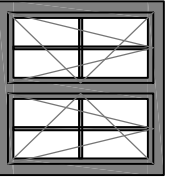
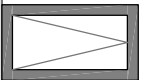
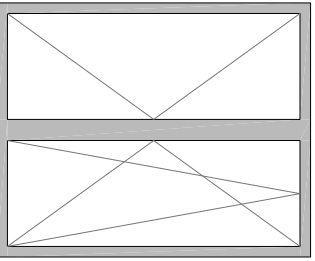
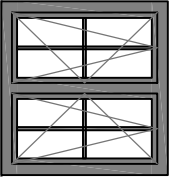
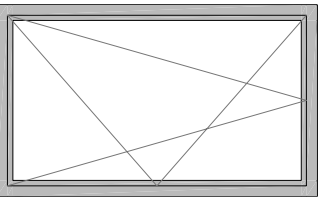


①		88,5*1,23 DK Wiener Sprossen u=1,1	⑥		85*1,03 DK u=1,1	⑪		Terrassentür 1,8*2,13 DK/DK Wiener Sprossen mit Setzpfosten u=1,1
	BRH 87	BRH 1,18		2,69				
②		1,0*1,23 DK Wiener Sprossen u=1,1	⑦		1,14*1,10 DK/DK Wiener Sprossen mit Setzpfosten u=1,1	⑫		1,8*2,13 DK Wiener Sprossen u=1,1
	BRH 87	BRH 87		5,36				
③		1,0*1,23 DK Wiener Sprossen u=1,1	⑧		1,14*1,10 DK/DK Wiener Sprossen mit Setzpfosten u=1,1	⑬		DFE 1,14*1,40 Dreh u=1,1 4 STÜCK
	BRH 87	BRH 87		BRH 1,10				
④		0,8*87 DK u=1,1	⑨		1,14*1,10 DK/DK Wiener Sprossen mit Setzpfosten u=1,1	⑭		DFE 50*90 Dreh u=1,1 1 STÜCK
	BRH 1,06	BRH 87		BRH 90				
⑤		Terrassentür 1,68*2,13 2 Flügel o Setzpfosten D/DK u=1,1	⑩		1,14*1,10 DK/DK Wiener Sprossen mit Setzpfosten u=1,1	Gienanthstrasse		Terrassentür 1,27*2,12 1 Flügel DK u=1,1
	0,00	BRH 87		0,00				

Bestandaufnahme


Umbau | Sanierung EFH
Triftstraße 1 "Haus Dech"
67817 Insbach
Flurstück 121, 121/2
Bauherrschaft:
Barbara Scheidel-Schulz und Timo Schulz
Gartenstraße 20a
67817 Insbach

Bauherrn

Kaiserslautern Oktober 2018

einraum
Büro für Planung und Gestaltung
Richard Wagner Straße 33
67665 Kaiserslautern
Tel 0631 36139882
Fax 0631 36139884
info@einraum.net
Entwurfsverfasser
Christoph Scheidel
Freier Innenarchitekt
St- Marten-Platz 26
67665 Kaiserslautern
Kammernummer:
107933

Fensterliste

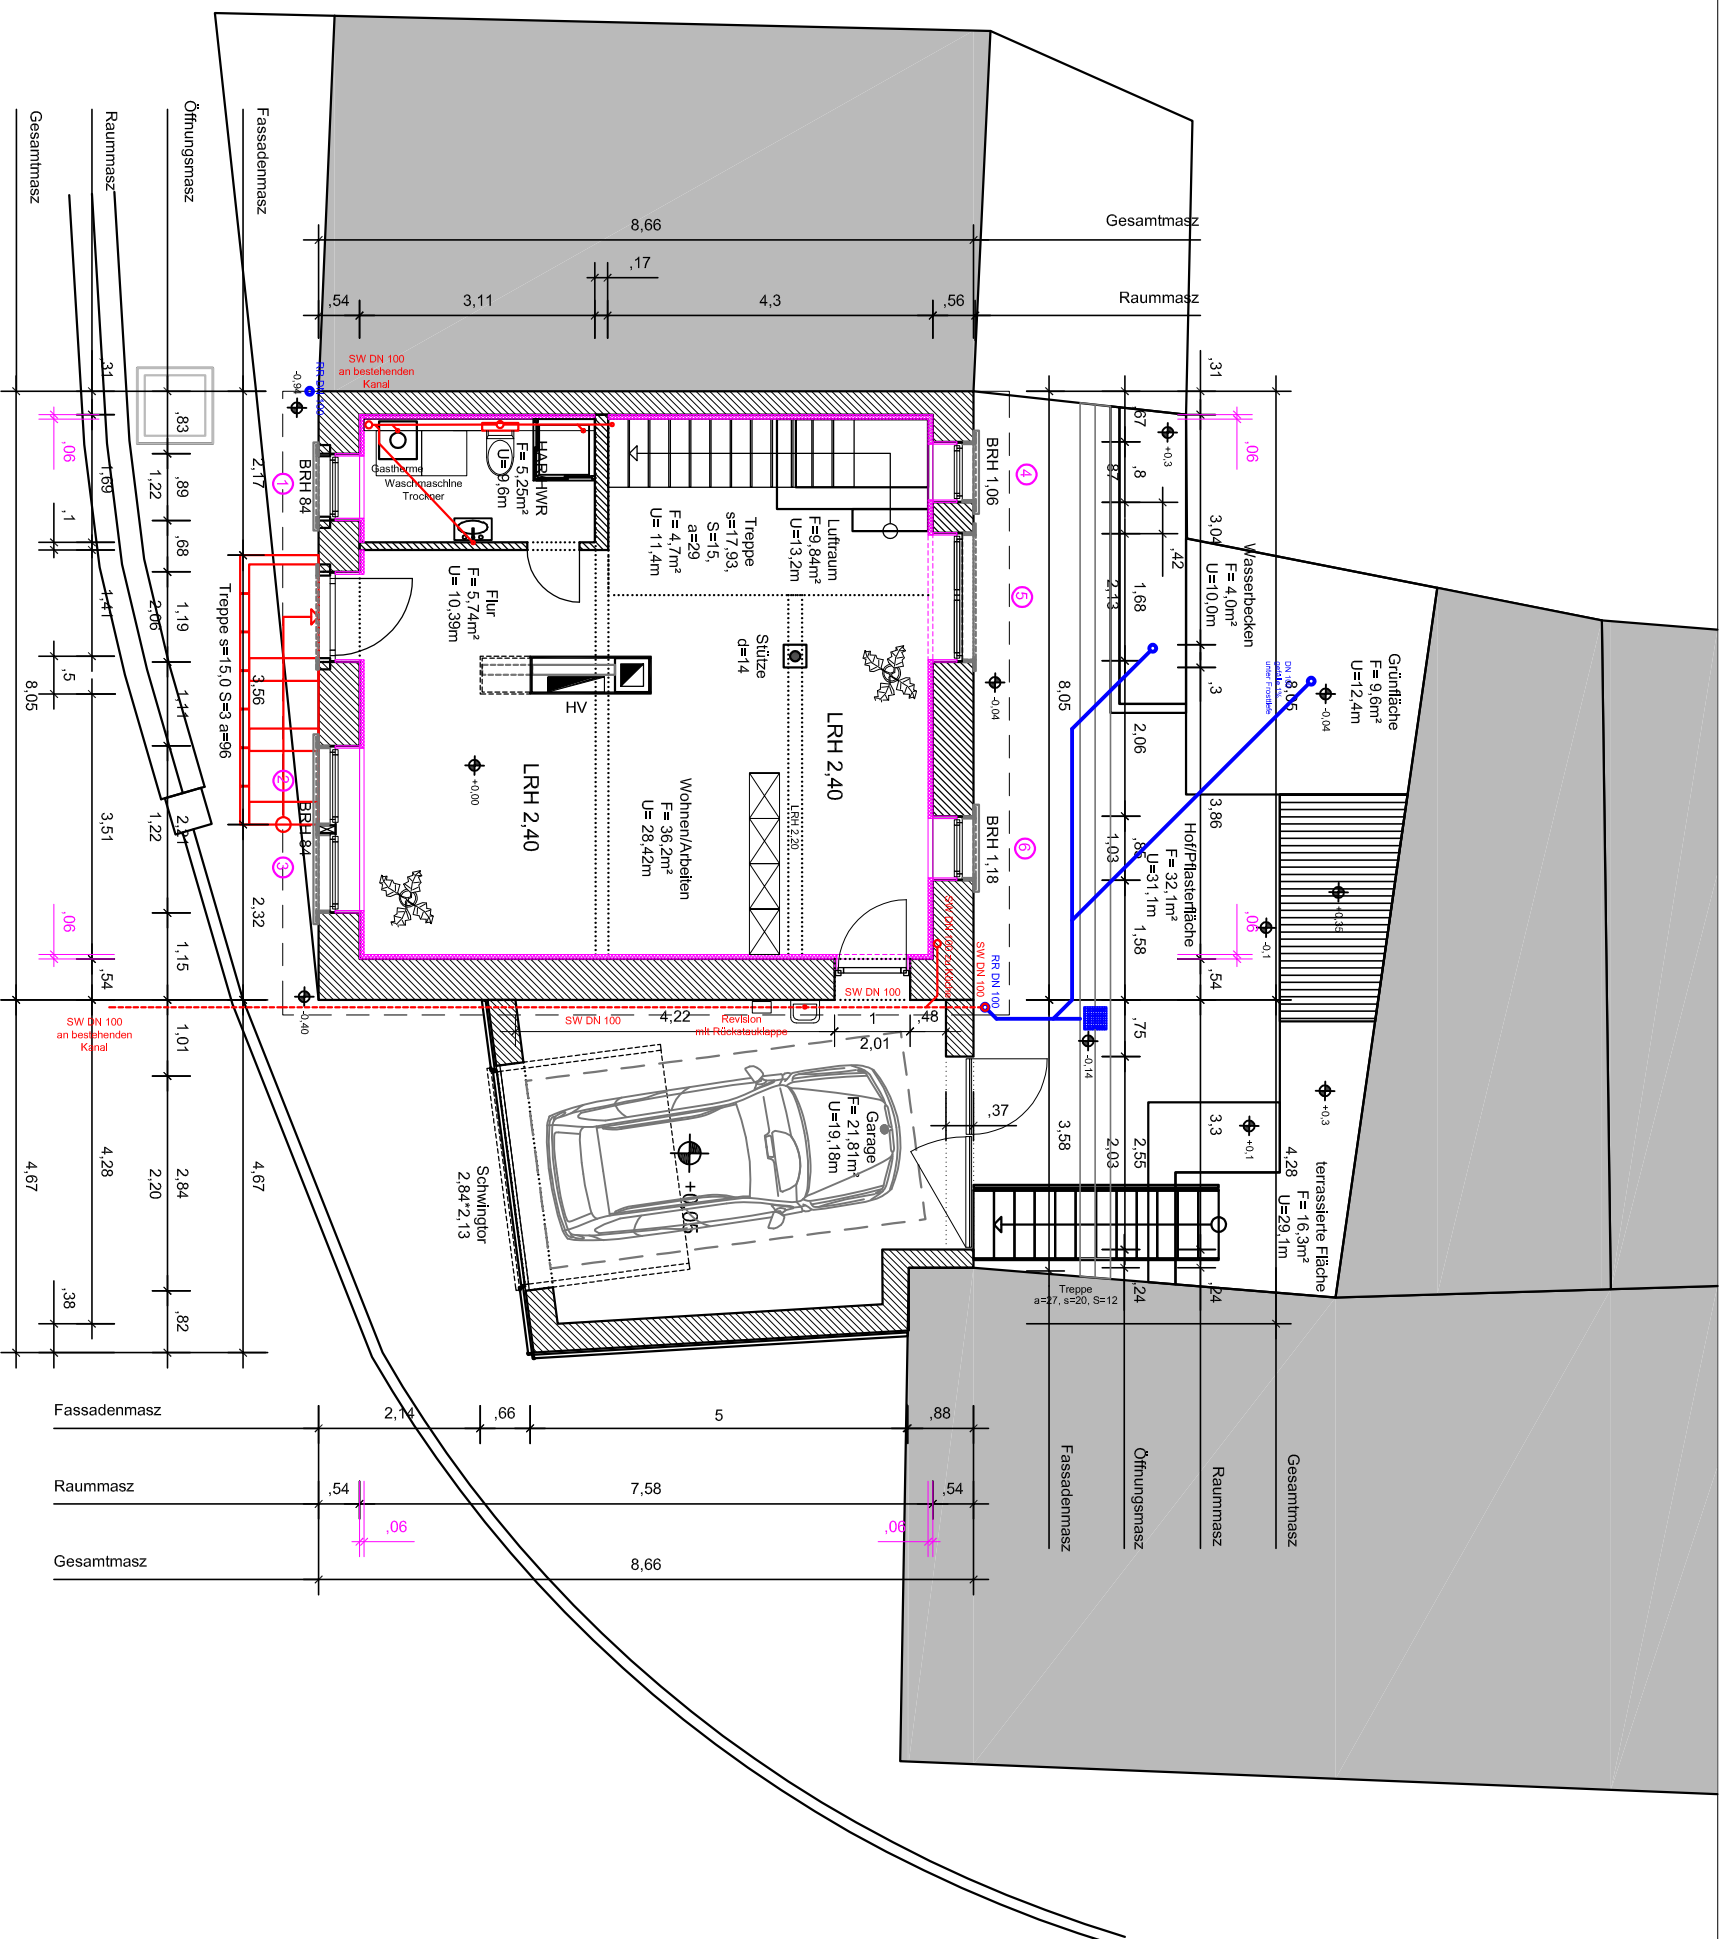

Bestandaufnahme

Umbau | Sanierung EFH
 Triftstraße 1 "Haus Dech"
 67817 Insbach
 Flurstück 121, 121/2
 Bauherrschafft:
 Barbara Scheidel-Schulz und Timo Schulz
 Gartenstraße 20a
 67817 Insbach

Bauherrn


Kaiserslautern September 2018

einraum
 Büro für Planung und Gestaltung
 Richard Wagner Straße 33
 67655 Kaiserslautern
 Tel 0631 36139882
 Fax 0631 36139884
 info@einraum.net

Entwurfsvorfasser
 Christoph Scheidel
 Freier Innenarchitekt
 St. Marten-Platz 26
 67655 Kaiserslautern
 Kammernummer:
 107/933

Grundriss EG Fenster

M A S Z T A B 1 : 100

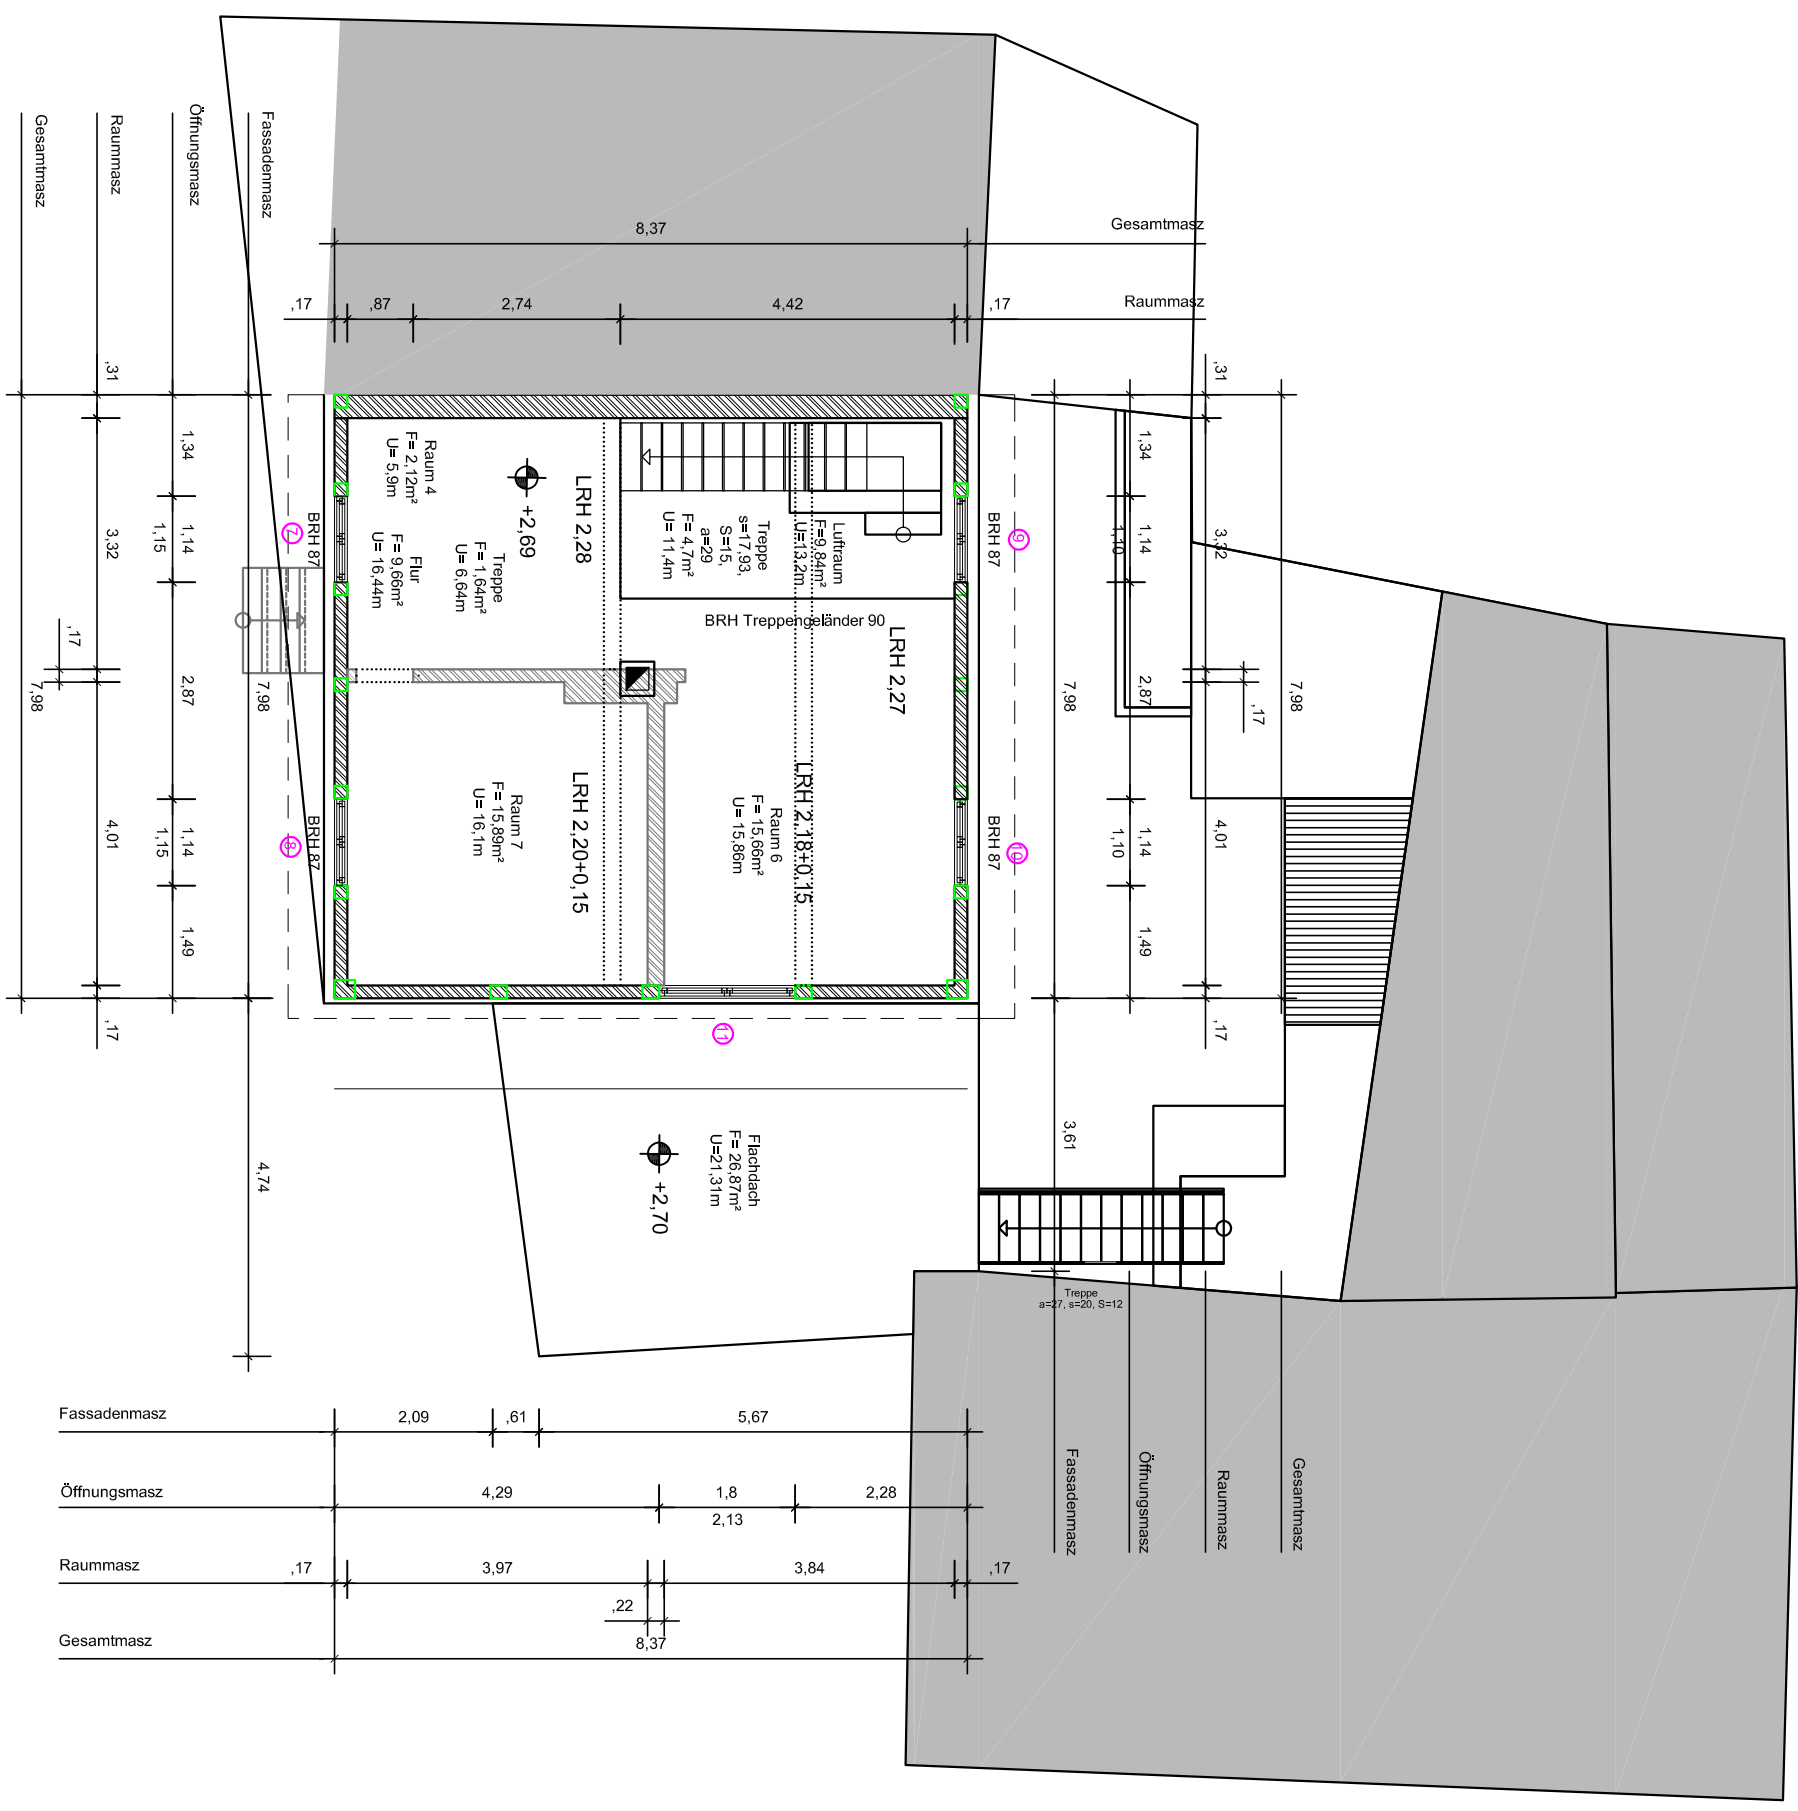

Fassadenmasz	2,09	,61	5,67				
Öffnungsmasz	4,29		1,8	2,28			
Raummasz	,17	3,97		3,84			
Gesamtmasz			,22	8,37			

Bestandaufnahme



Umbau | Sanierung EFH
 Triftstraße 1 "Haus Dech"
 67817 Insbach
 Flurstück 121, 121/2
 Bauherrschafft:
 Barbara Scheidel-Schulz und Timo Schulz
 Gartenstraße 20a
 67817 Insbach

Bauherrn

Kaiserslautern September 2018

einraum
 Büro für Planung und Gestaltung
 Richard Wagner Straße 33
 67655 Kaiserslautern
 Tel 0631 36139882
 Fax 0631 36139884
 info@einraum.net
 Entwurfsverfasser
 Christoph Scheidel
 Freier Innenarchitekt
 St.-Marten-Platz 26
 67655 Kaiserslautern
 Kammernummer:
 107933

Grundriss OG Fenster

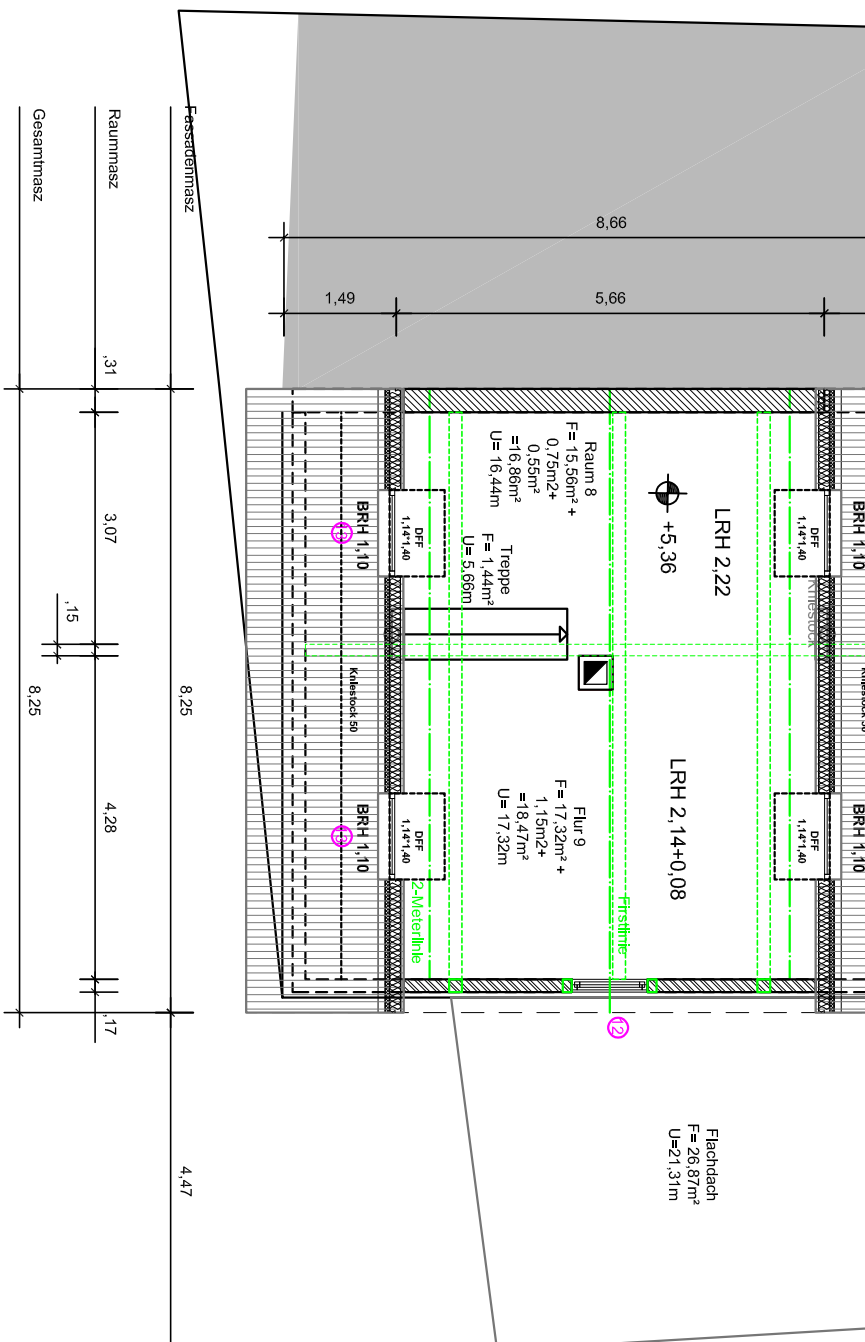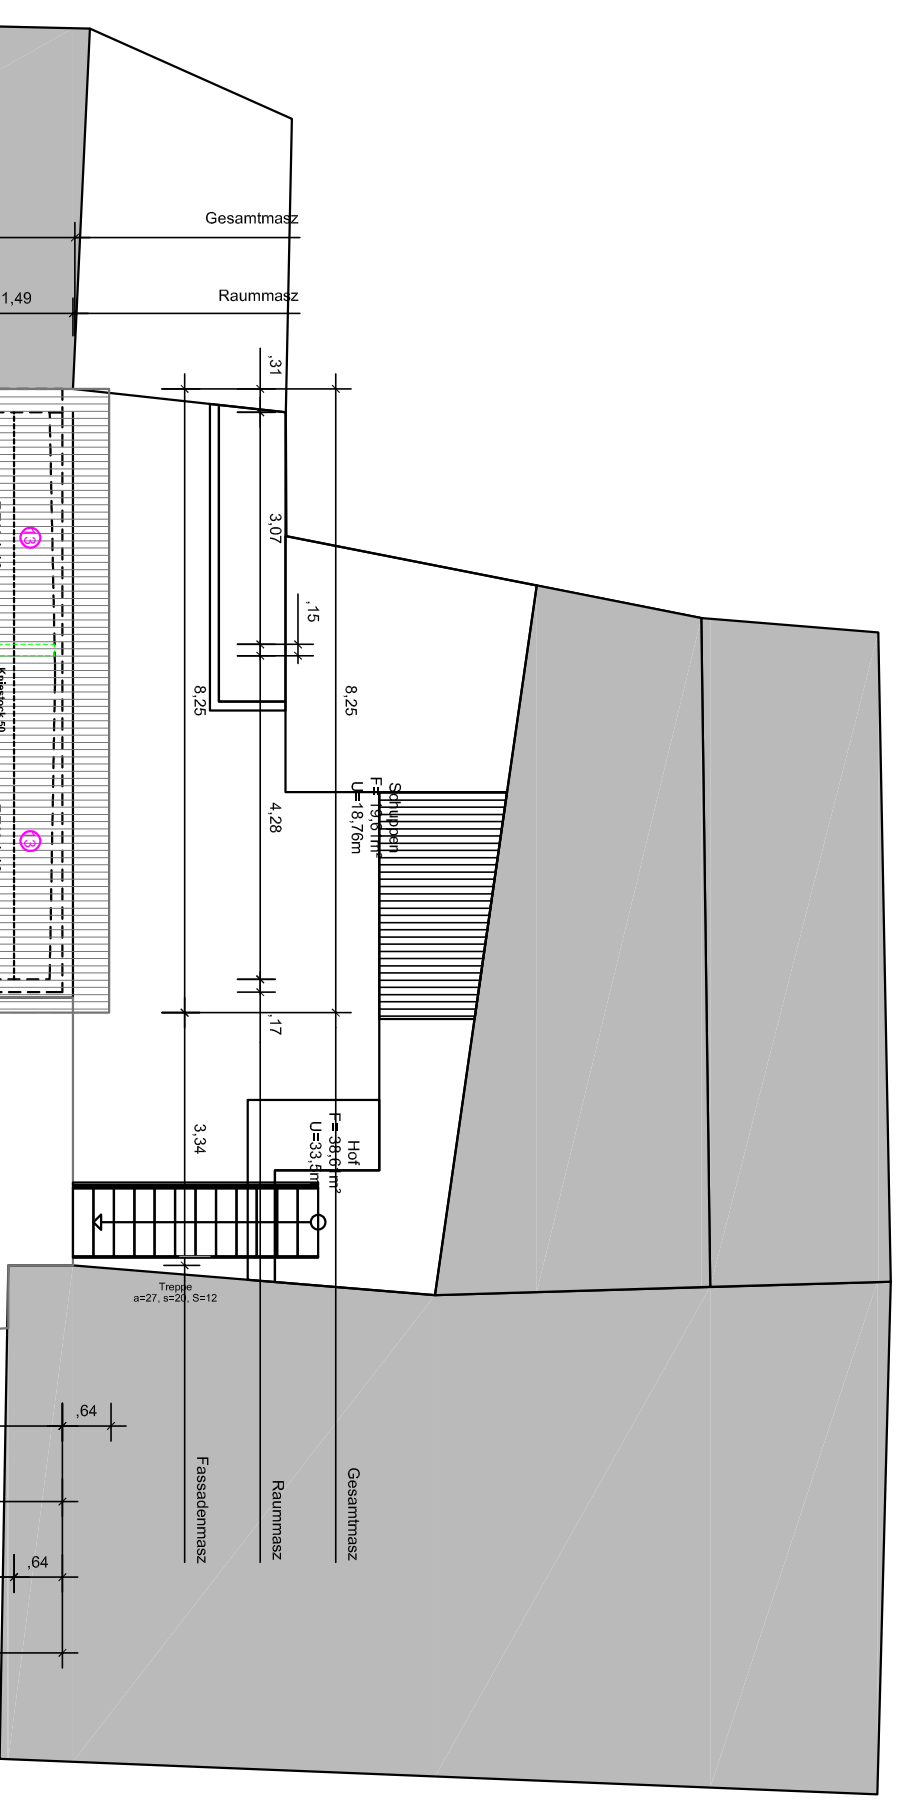

Fassadenmasz	,61	8,38	,64
Öffnungsmasz	3,69	1	3,69
Raummasz	,78	1,17	4,77
Gesamtmasz			8,38

Bestandaufnahme

Umbau | Sanierung EFH
 Triftstraße 1 "Haus Dech"
 67817 Imspach
 Flurstück 121, 121/2
 Bauherrschafft:
 Barbara Scheidel-Schulz und Timo Schulz
 Gartenstraße 20a
 67817 Imspach

Bauherrn



Kaiserslautern September 2018

einraum
 Büro für Planung und Gestaltung
 Richard Wagner Straße 33
 67655 Kaiserslautern
 Tel 0631 36139882
 Fax 0631 36139884
 info@einraum.net

Entwurfsverfasser
 Christoph Scheidel
 Freier Innenarchitekt
 St- Marten-Platz 26
 67655 Kaiserslautern
 Kammernummer:
 107933

Grundriss DG Fenster

M A S Z T A B 1 : 100

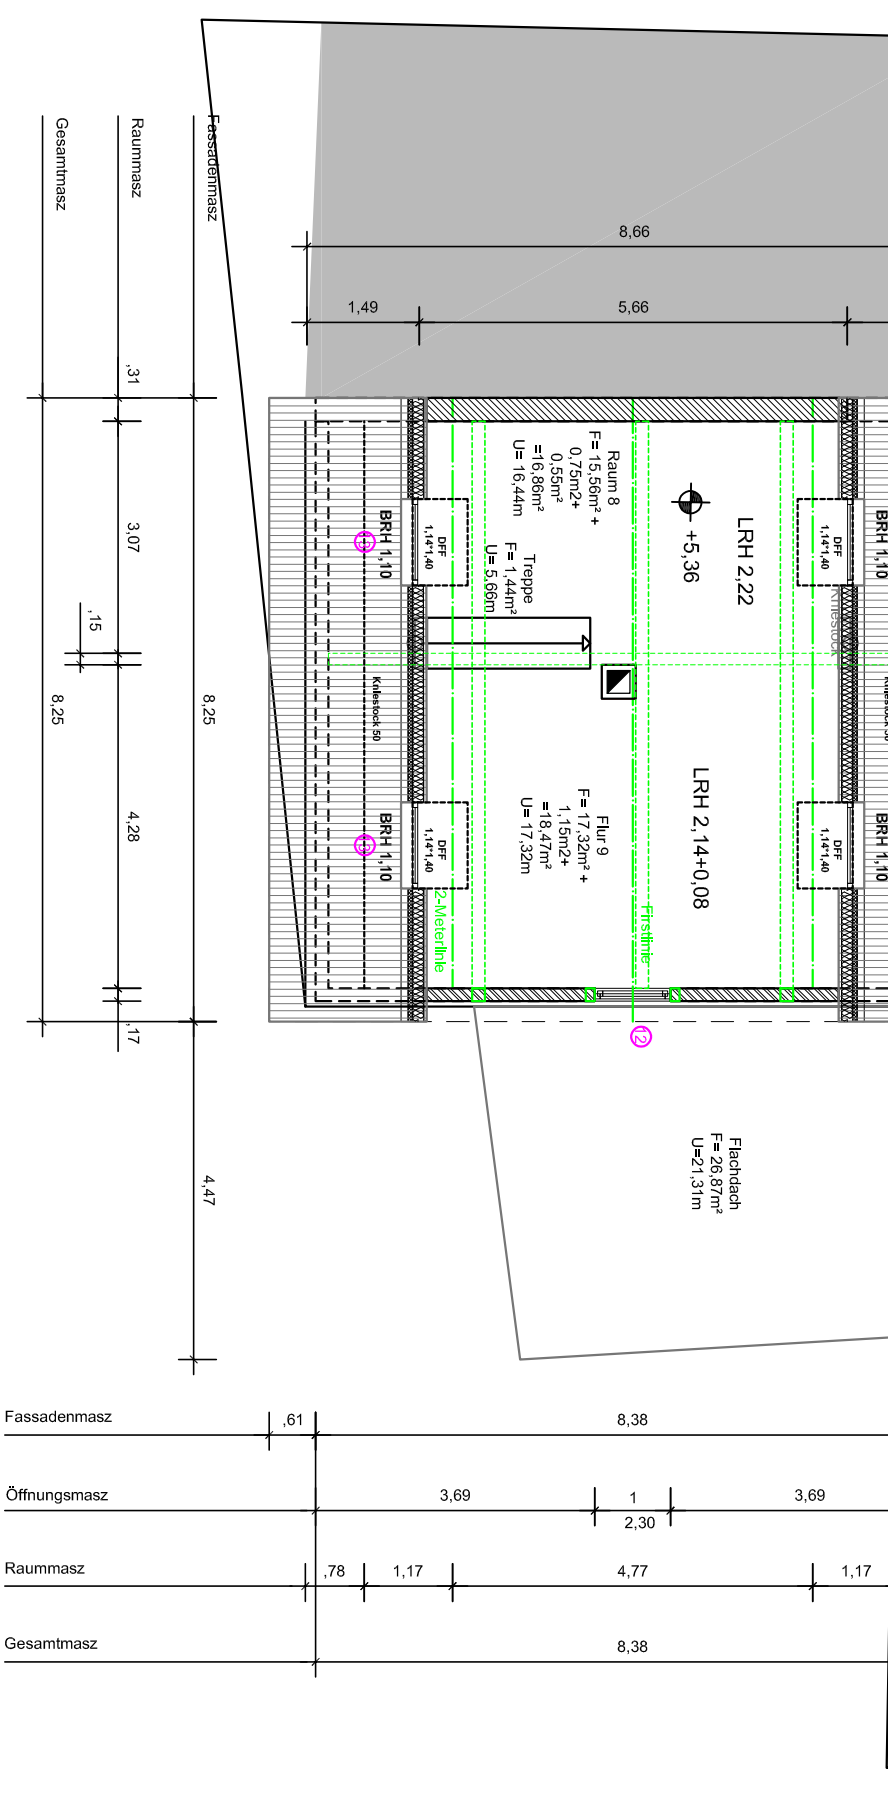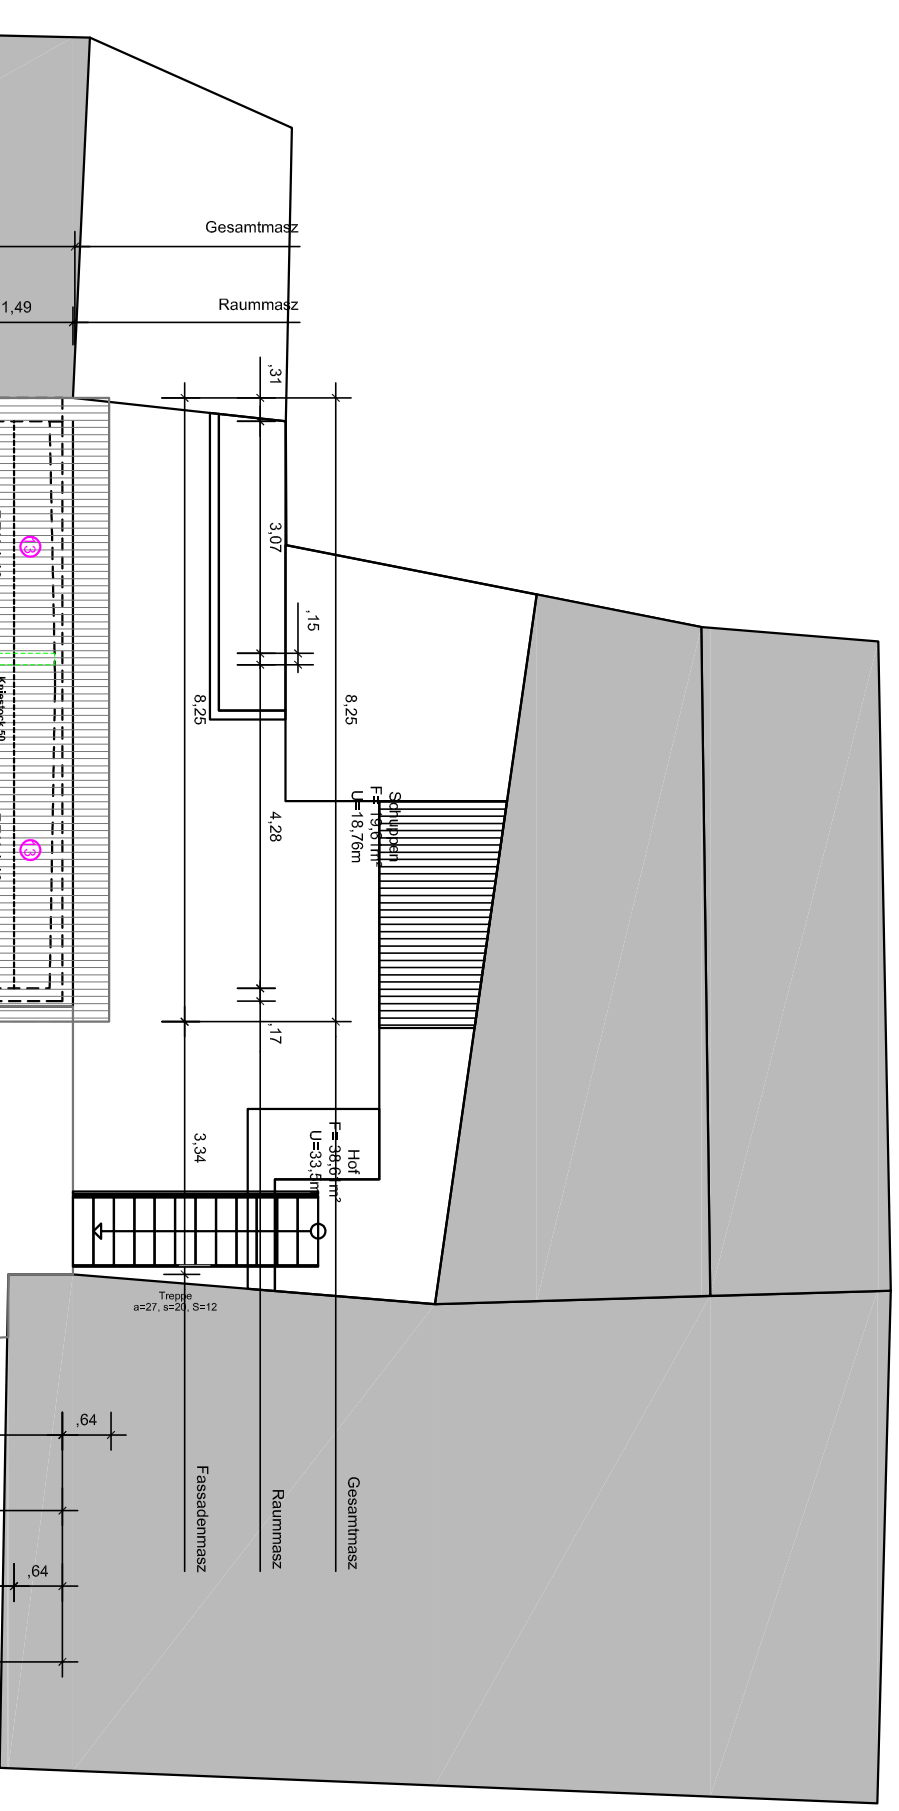

Fassadenmasz	,61	8,38	,64
Öffnungsmasz	3,69	1	3,69
Raummasz	,78	1,17	4,77
Gesamtmasz			8,38

Bestandaufnahme

Umbau | Sanierung EFH
 Triftstraße 1 "Haus Dech"
 67817 Imspach
 Flurstück 121, 121/2
 Bauherrschafft:
 Barbara Scheidel-Schulz und Timo Schulz
 Gartenstraße 20a
 67817 Imspach

Bauherrn

Kaiserslautern September 2018

einraum
 Büro für Planung und Gestaltung
 Richard Wagner Straße 33
 67655 Kaiserslautern
 Tel 0631 36139882
 Fax 0631 36139884
 info@einraum.net
 Entwurfsverfasser
 Christoph Scheidel
 Freier Innenarchitekt
 St- Marten-Platz 26
 67655 Kaiserslautern
 Kammernummer:
 107933

Grundriss DG Fenster

M A S Z T A B 1 : 100