


Detailplanung

Umbau | Sanierung EFH
 Triftstraße 1 "Haus Dach"
 67817 Imrsbach
 Flurstück 121, 121/2
 Bauherrschafft:
 Barbara Scheidel-Schulz und Timo Schulz
 Gartenstraße 20a
 67817 Imrsbach

Kaiserslautern Oktober 2018

einraum
 Büro für Planung und Gestaltung
 Richard Wagner Straße 33
 67655 Kaiserslautern
 Tel 0631 36139882
 Fax 0631 36139884
 info@einraum.net
 Entwurfsverfasser
 Christoph Scheidel
 Freier Innenarchitekt
 St.-Marten-Platz 26
 67655 Kaiserslautern
 Kammernummer:
 107/933

Elektroverteilungsplan DG

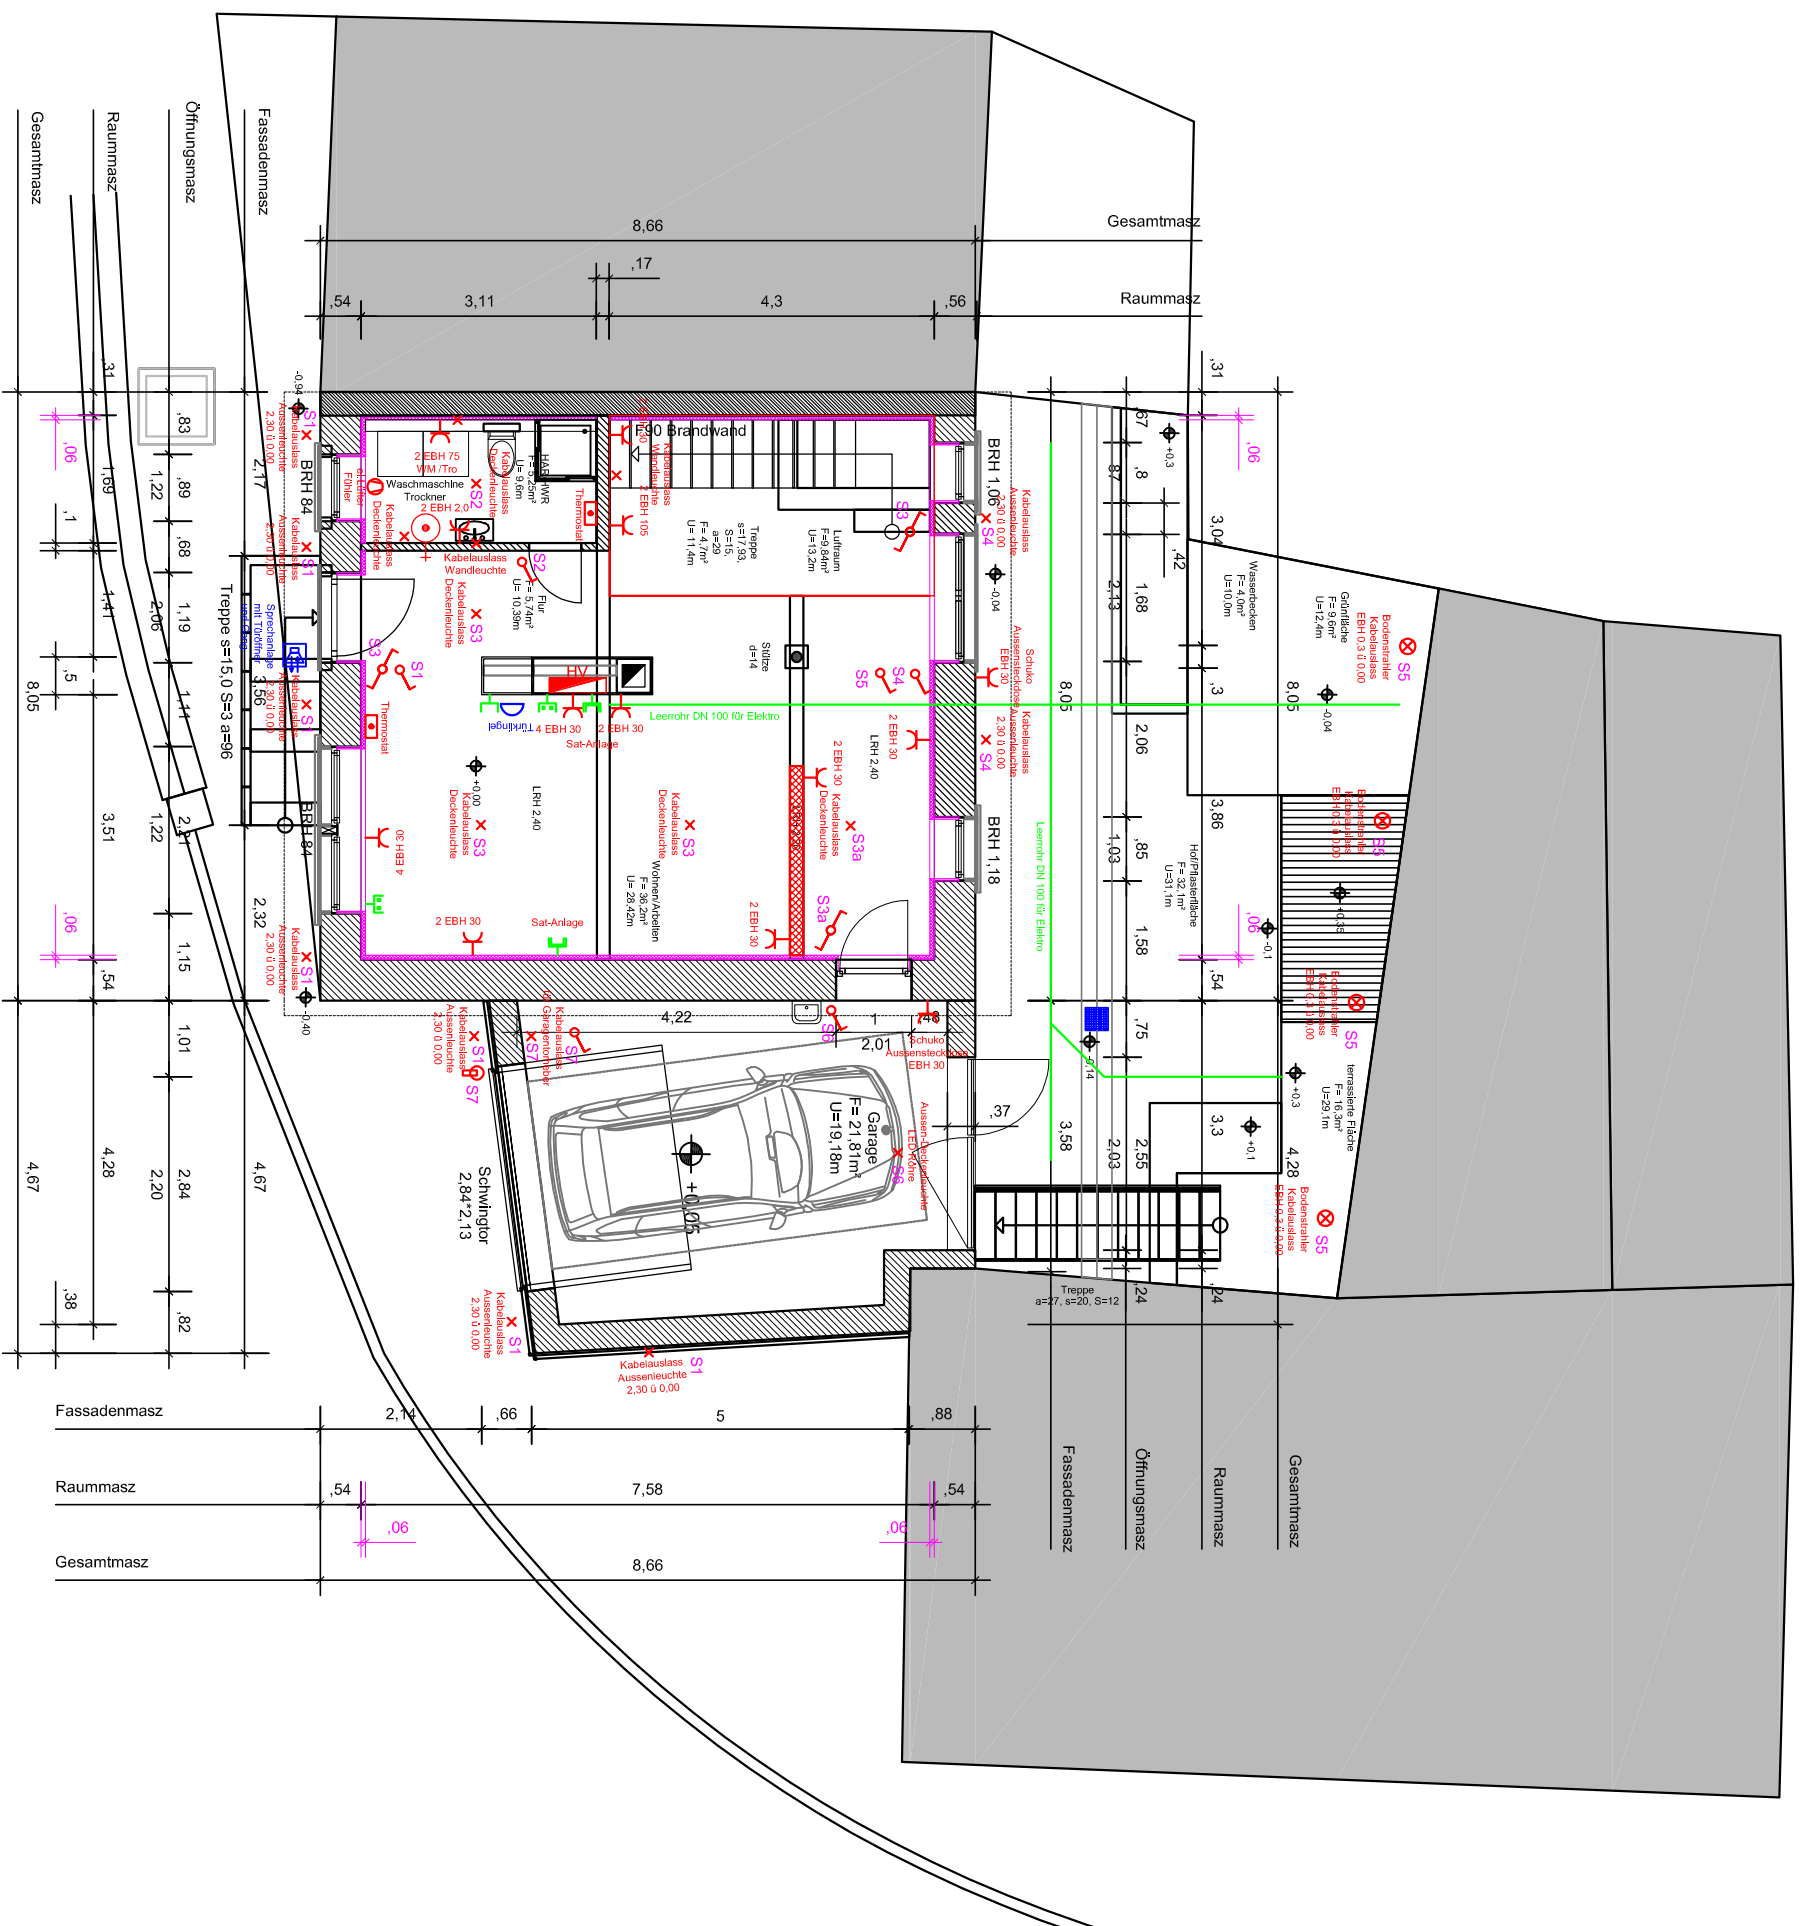

Detailplanung

Umbau | Sanierung EFH
 Triftstraße 1 "Haus Dach"
 67817 Imrsbach
 Flurstück 121, 121/2
 Bauherrschaft:
 Barbara Scheidel-Schulz und Timo Schulz
 Garbenstraße 20a
 67817 Imrsbach


Bauherrn

Kaiserslautern Oktober 2018

einraum
 Büro für Planung und Gestaltung
 Richard Wagner Straße 33
 67655 Kaiserslautern
 Tel 0631 36139882
 Fax 0631 36139884
 info@einraum.net
 Entwurfsverfasser
 Christoph Scheidel
 Freier Innenarchitekt
 St- Marten-Platz 26
 67655 Kaiserslautern
 Kammernummer:
 107/933

Elektroverteilungsplan EG

M A S Z T A B 1:100

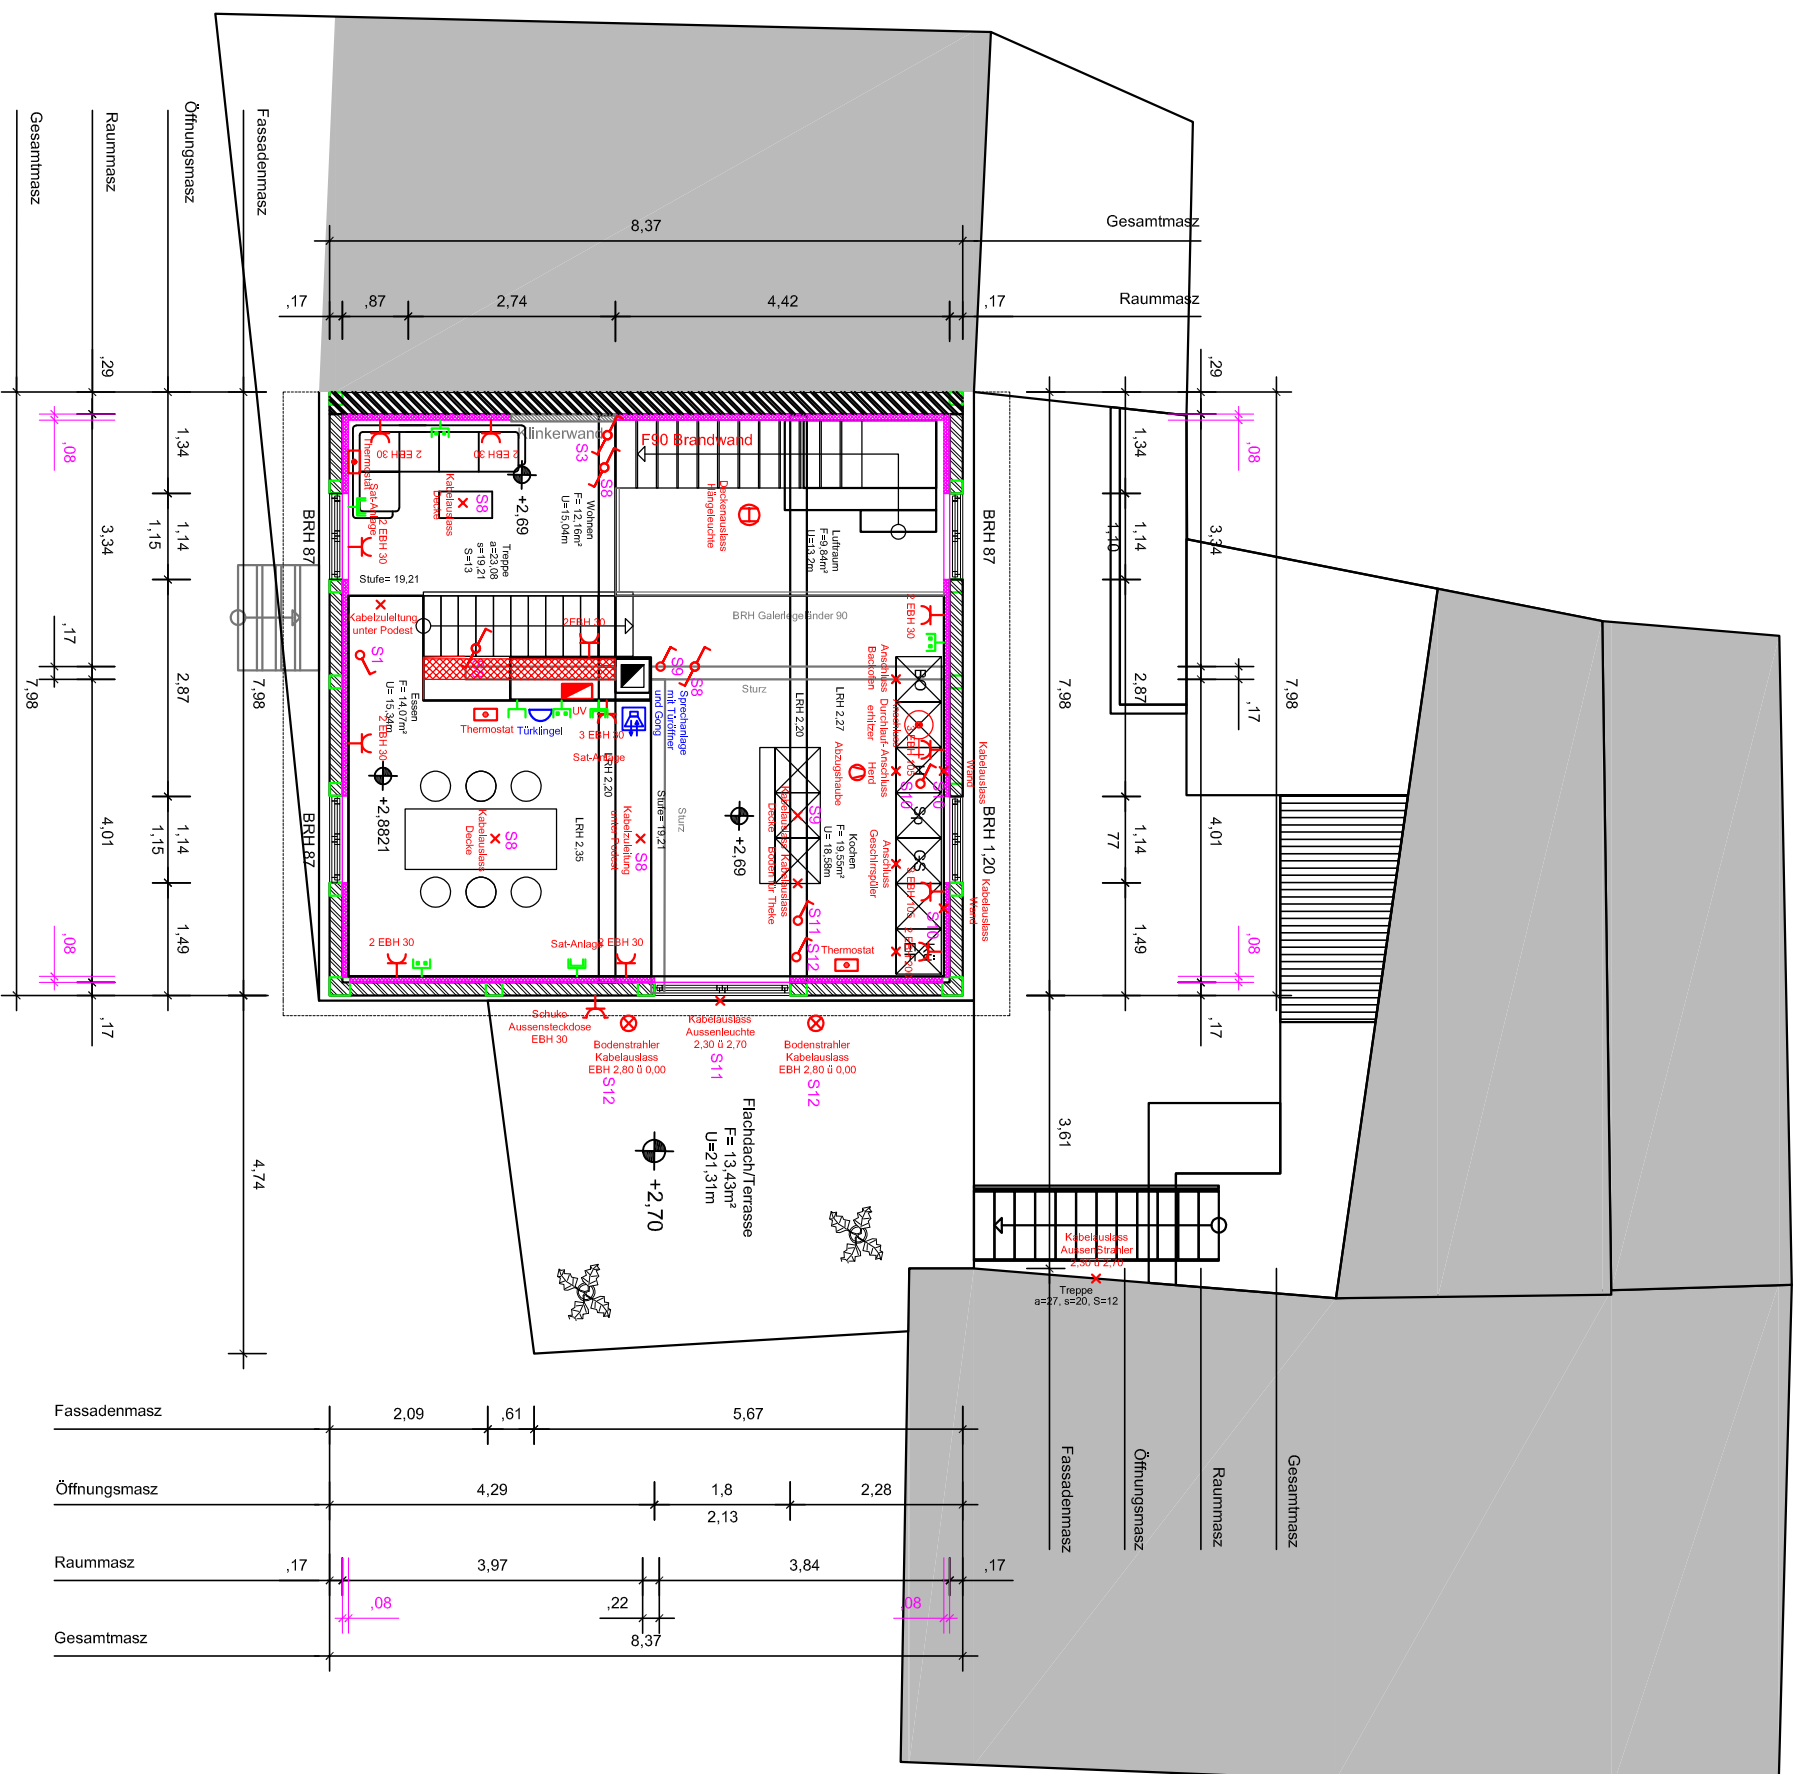

Fassadenmasz	2,09	,61	5,67	
Öffnungsmasz	4,29		1,8	2,28
Raummasz	,17	3,97		3,84
Gesamtmasz				8,37

Detailplanung

Umbau | Sanierung EFH
 Tiftstraße 1 "Haus Dach"
 67817 Imspach
 Flurstück 121, 121/2
 Bauherrschafft:
 Barbara Scheidel-Schulz und Timo Schulz
 Gartenstraße 20a
 67817 Imspach

Bauherrn

Kaiserslautern Oktober 2018

einraum
 Büro für Planung und Gestaltung
 Richard Wagner Straße 33
 67655 Kaiserslautern
 Tel 0631 36139882
 Fax 0631 36139884
 info@einraum.net
 Entwurfsverfasser
 Christoph Scheidel
 Freier Innenarchitekt
 St. Marten-Platz 26
 67655 Kaiserslautern
 Kammernummer:
 107933

ElektroverteilungsplanOG

M A S Z T A B 1:100